



voorgevel




linkergevel



achtergevel



rechtergevel

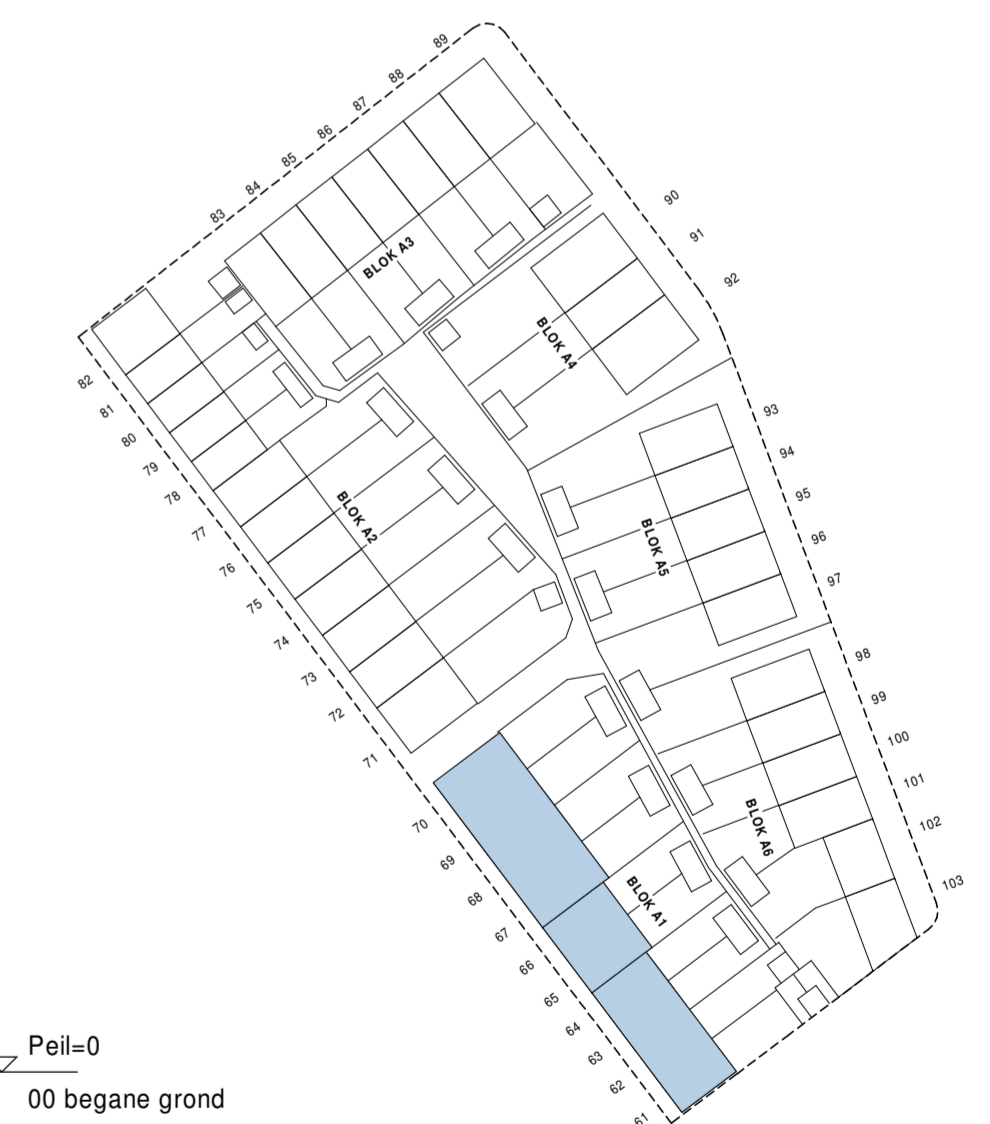

Kleuren en materialen zijn indicatief, materiaal en afwerking cf. technische omschrijving en technische uitwerking E&W installatie zijn indicatief weergegeven, zie tevens de technische omschrijving

project: **NIEUW KRALINGEN**

betreft: **gevelaanzichten**  
 fase: KAO  
 datum: 10-05-2021  
 schaal: 1:100  
 formaat: A1+  
 projectnummer: 12197  
 tekeningnummer: B9.A1.630

Aan deze situatie kunnen geen rechten worden ontleend