




voorgevel





linkergevel



achtergevel

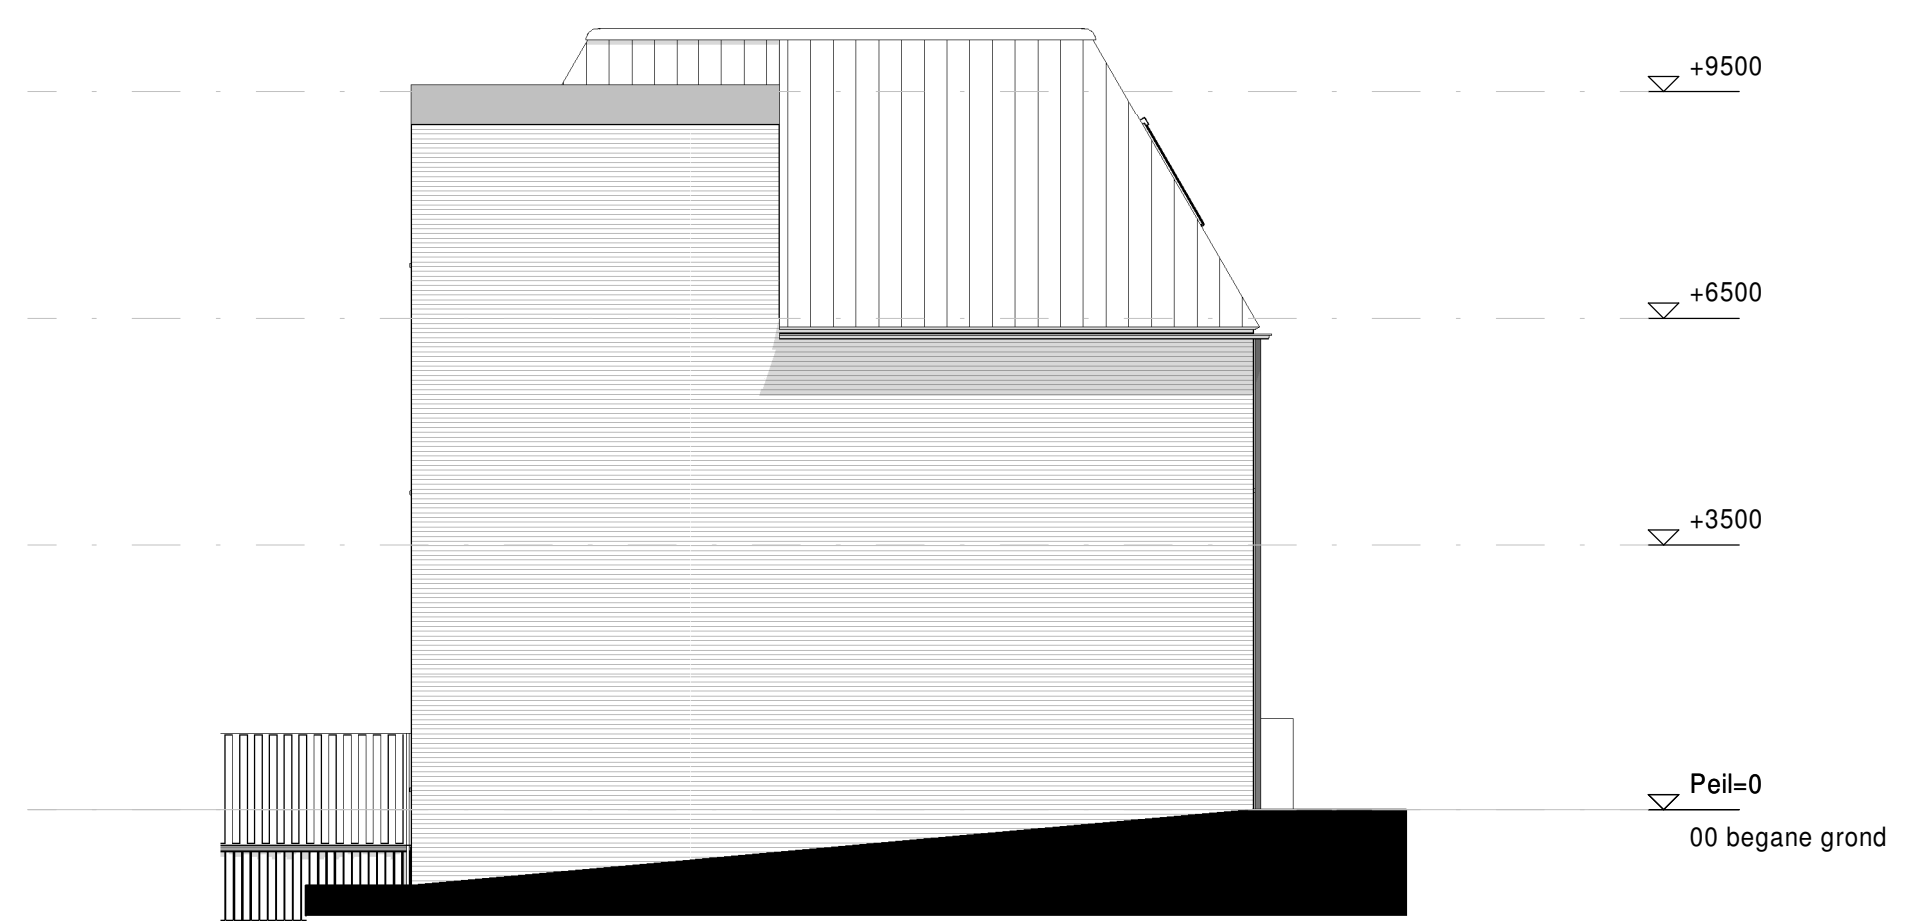

rechtergevel

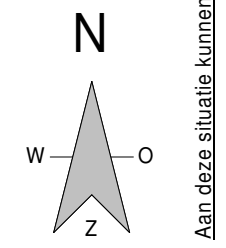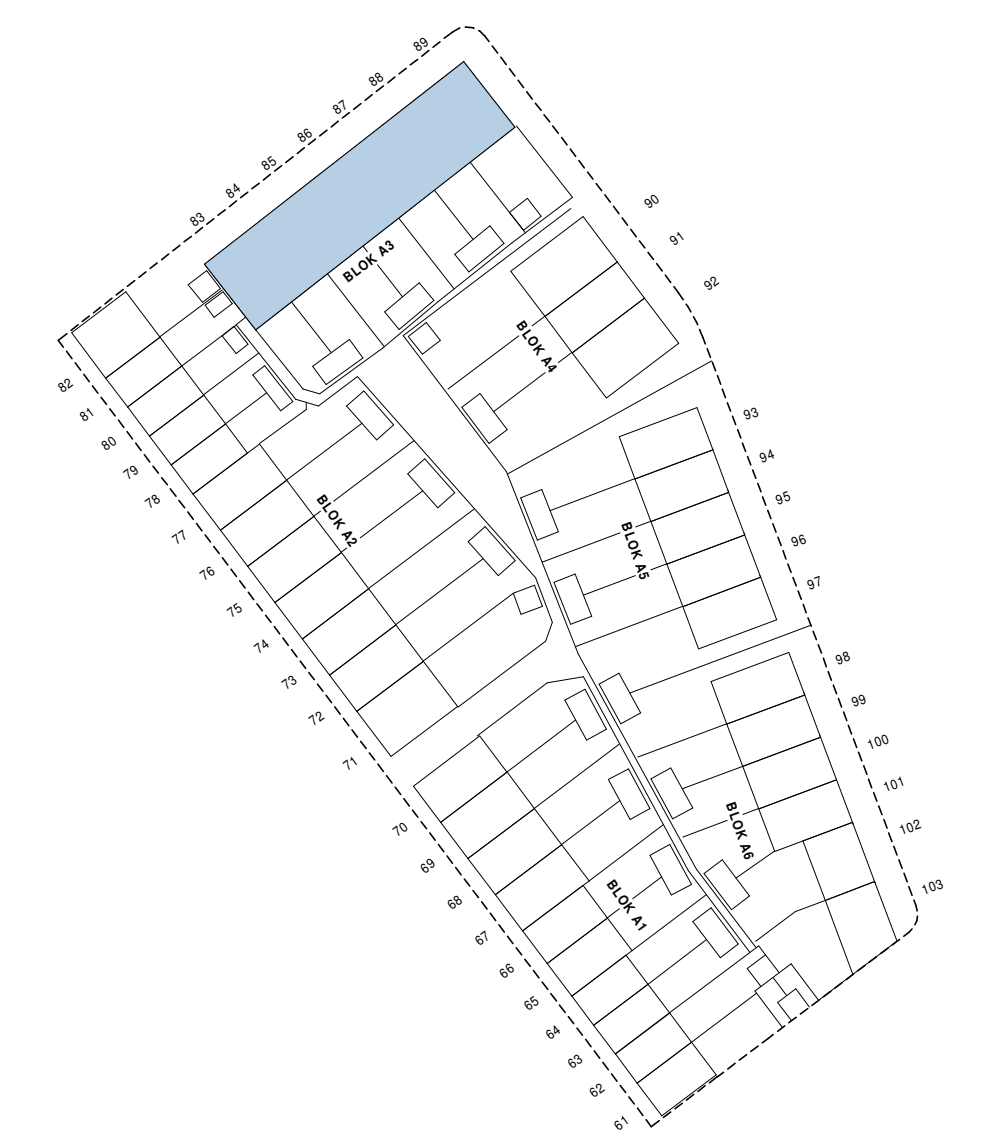

Kleuren en materialen zijn indicatief, materiaal en afwerking of technische omschrijving en technische uitwerking E&W installatie zijn indicatief weergegeven, zie tevens de technische omschrijving

project: **NIEUW KRALINGEN**

betreft: gevelaanzichten
 fase: KAO
 datum: 10-05-2021
 schaal: 1:100
 formaat: A1+
 projectnummer: 12197
 tekeningnummer: B9.A3.630