




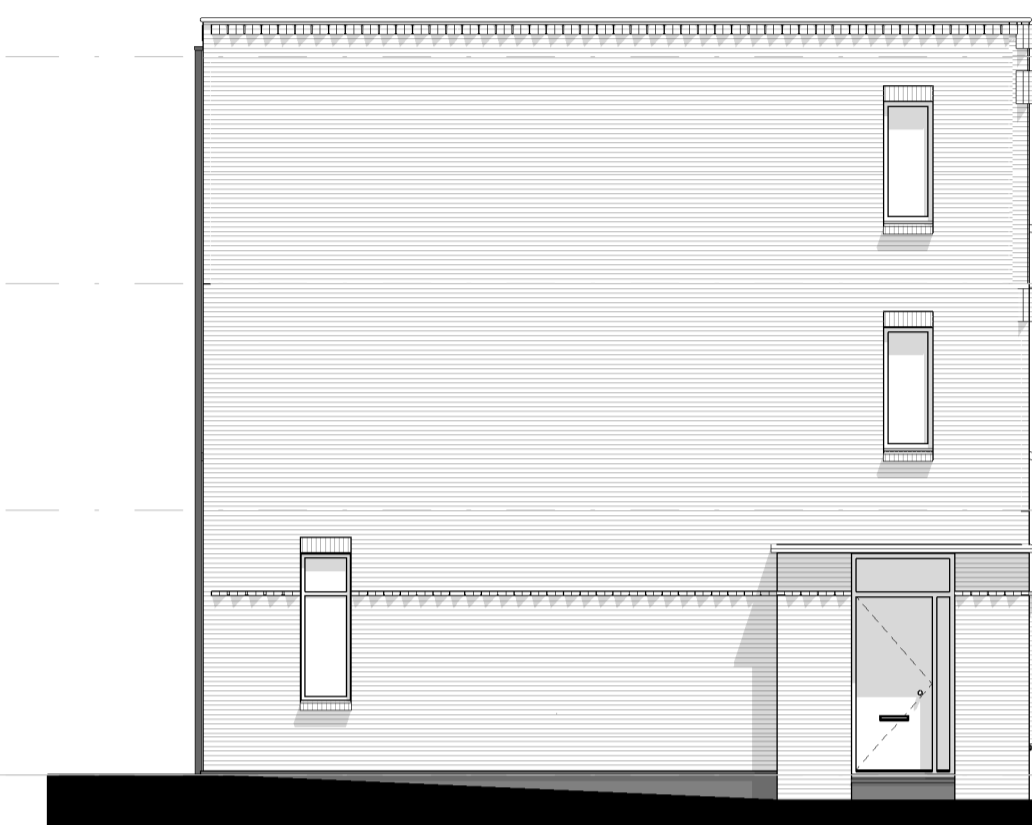



BNR. 102 BNR. 101 BNR. 100 BNR. 99 BNR. 98
voorgevel

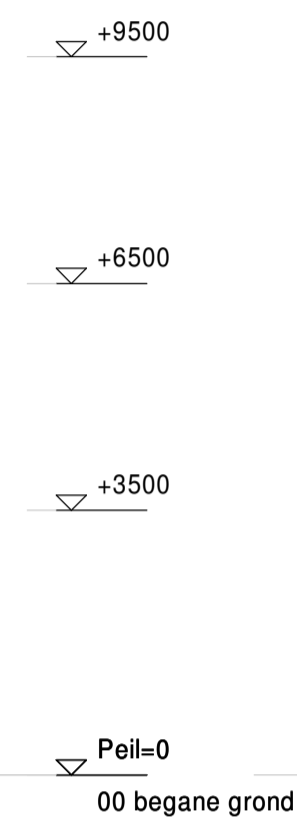



BNR. 102
linkergevel

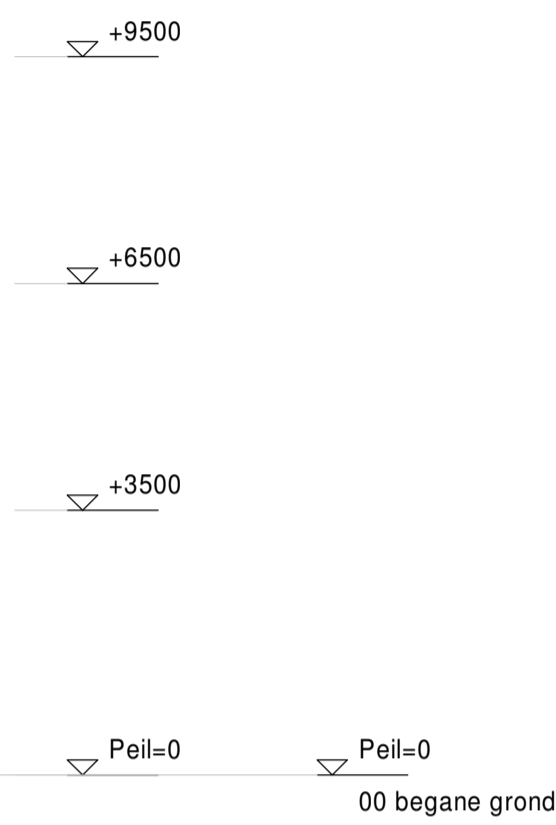

BNR. 98 BNR. 99 BNR. 100 BNR. 101 BNR. 102
achtergevel

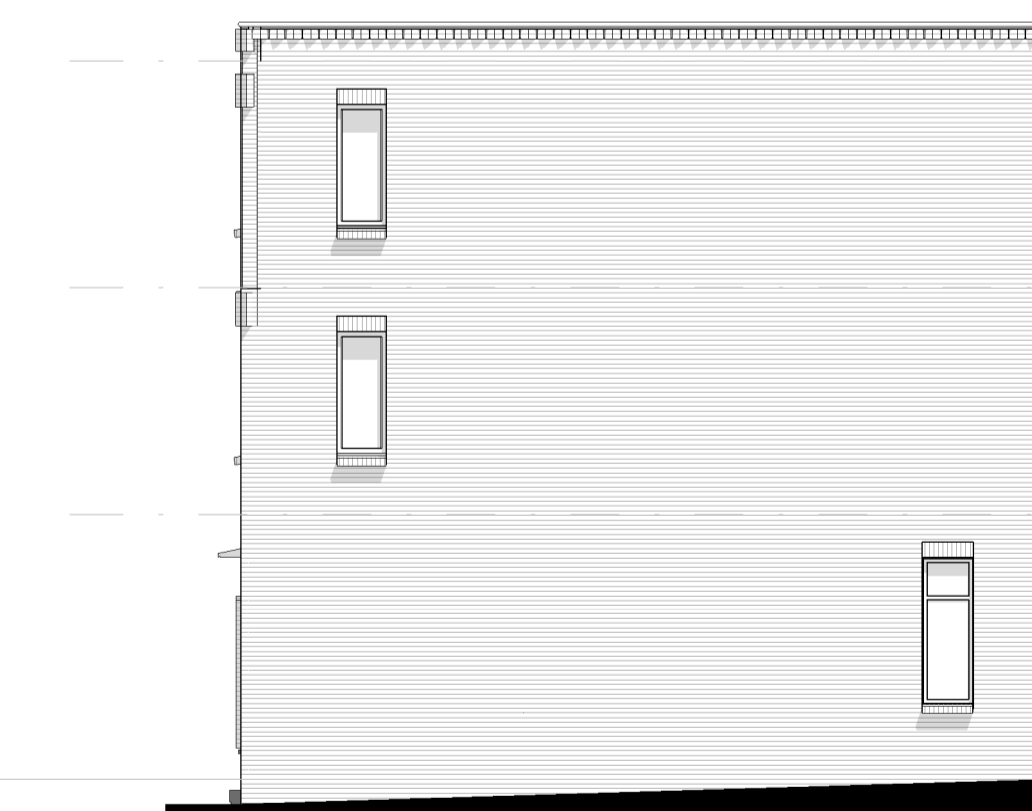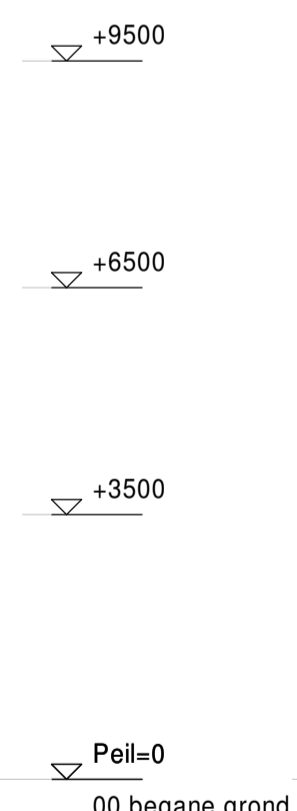

BNR. 98
rechtergevel

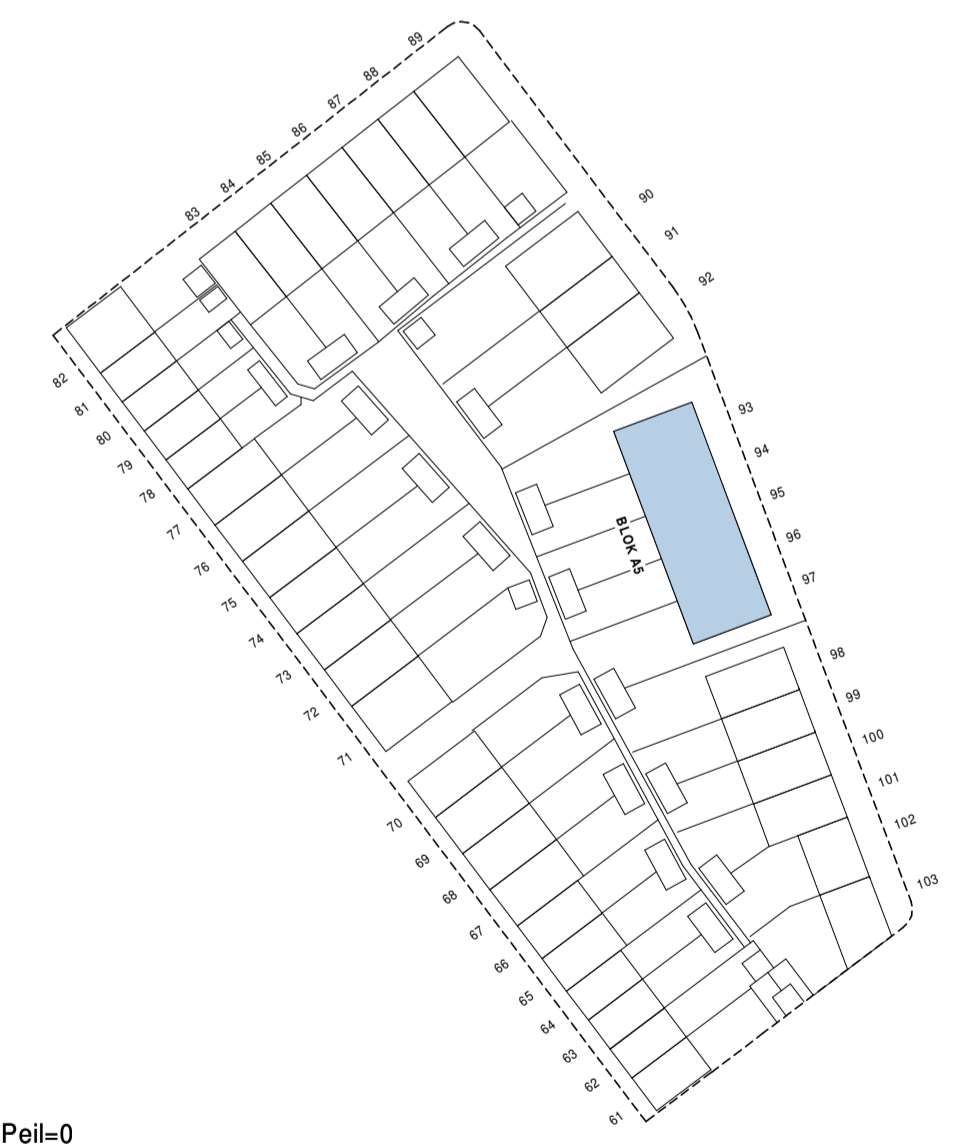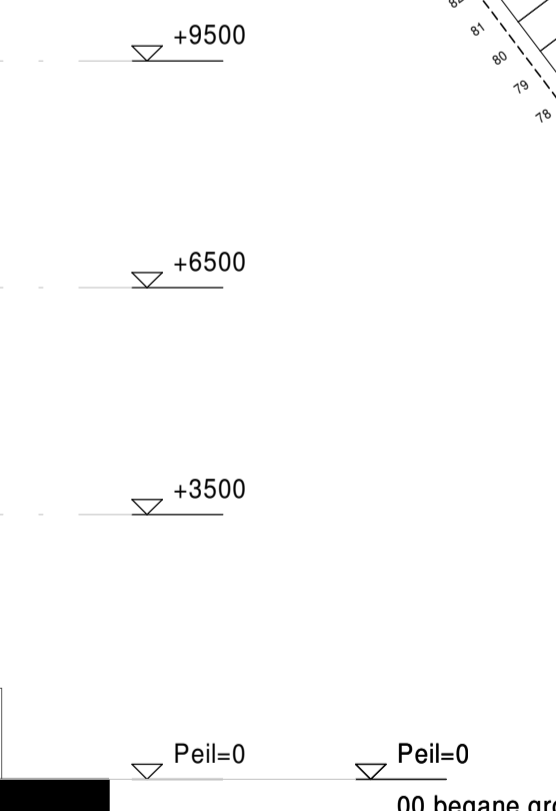

Kleuren en materialen zijn indicatief, materiaal en afwerking
cf. technische omschrijving en technische uitwerking
E&W installatie zijn indicatief weergegeven, zie tevens de
technische omschrijving

project:
**NIEUW
KRALINGEN**

betreft:
gevelaanzichten

fase: KAO datum: 10-05-2021 schaal: 1:100 formaat: A1
projectnummer: 12197 tekeningnummer: B9.A5.630

Aan deze situatie kunnen geen rechten worden ontleend